

**Филиал федерального государственного бюджетного учреждения "Федеральная кадастровая палата
Федеральной службы государственной регистрации, кадастра и картографии" по Москве**

(полное наименование органа кадастрового учета)

КП.1

КАДАСТРОВЫЙ ПАСПОРТ

помещения

(выписка из государственного кадастра недвижимости)

Лист №	1	Всего листов:	7
--------	---	---------------	---

"03" июня 2016 г. № 77/501/16-630691	
Кадастровый номер:	77:01:0001076:2368
Номер кадастрового квартала:	77:01:0001076
Предыдущие номера:	—
Дата внесения номера в государственный кадастр недвижимости:	26.12.2013

Описание помещения:

1	Кадастровый номер здания (сооружения), в котором расположено помещение:	77:01:0001076:1032
2	Этаж (этажи), на котором (которых) расположено помещение:	Подвал № 0, Этаж № 1, Этаж № 2, Этаж № 3, Этаж № 4
3	Площадь помещения:	5881.4
4	Адрес (описание местоположения):	125009 Москва, ул Тверская, д 23, строен 1, р-н Тверской
5	Назначение:	Нежилое (жилое, нежилое)
6	Вид жилого помещения:	— (комната, квартира)
7	Кадастровый номер квартиры, в которой расположена комната:	—
8	Кадастровая стоимость (руб.):	1652590883.96
9	Сведения о правах: Собственность, № 77-01/41-449/2003-188 от 09.06.2003, город Москва; Оперативное управление, № 77-77-11/055/2009-818 от 06.03.2009, Государственное бюджетное учреждение культуры города Москвы "Московский драматический театр им. К.С.Станиславского"	
10	Особые отметки: подвал: пом. I, ком. 1-25, 25а, 26-50, пом. II, ком. 1-28; этаж 1: пом. I, ком. 1-23, пом. II, ком. 1, пом. III, ком. 1, пом. IV, ком. 1, пом. V, ком. 1, 2, пом. VII, ком. 1, 2, пом. VIII, ком. 1-14, 14а, 15-16; этаж 2: пом. I, ком. 1-63, пом. II, ком. 1, пом. IV, ком. 1; этаж 3: пом. II, ком. 1-51; этаж 4: пом. I, ком. 1-42, 42а, 43-46	
11	Сведения о включении в реестр объектов культурного наследия: —	
12	Сведения о кадастровых инженерах: Амирян Ксения Владимировна, 77-15-248, ООО "Гильдия Инженеров", 15.04.2016 г.	
13	Дополнительные сведения:	
	13.1	Кадастровые номера объектов недвижимости, образованных с объектом недвижимости —
	13.2	Кадастровые номера объектов недвижимости, образованных из объекта недвижимости —
13.3	Кадастровые номера объектов, подлежащих снятию с кадастрового учета —	
14	Характер сведений государственного кадастра недвижимости (статус записи о помещении): Сведения об объекте недвижимости имеют статус ранее учтенные	

(полное наименование должности)	М.П.	ИНЖЕНЕР 2 КАТ (инициалы, фамилия)
---------------------------------	------	--------------------------------------

М.П.




СКИПИНА Е В

КАДАСТРОВЫЙ ПАСПОРТ
 помещения
 (выписка из государственного кадастра недвижимости)

Лист №	2	Всего листов:	7
--------	---	---------------	---

"03" июня 2016 г. № 77/501/16-630691	
Кадастровый номер:	77:01:0001076:2368

План расположения помещения на этаже Подвал № 0:

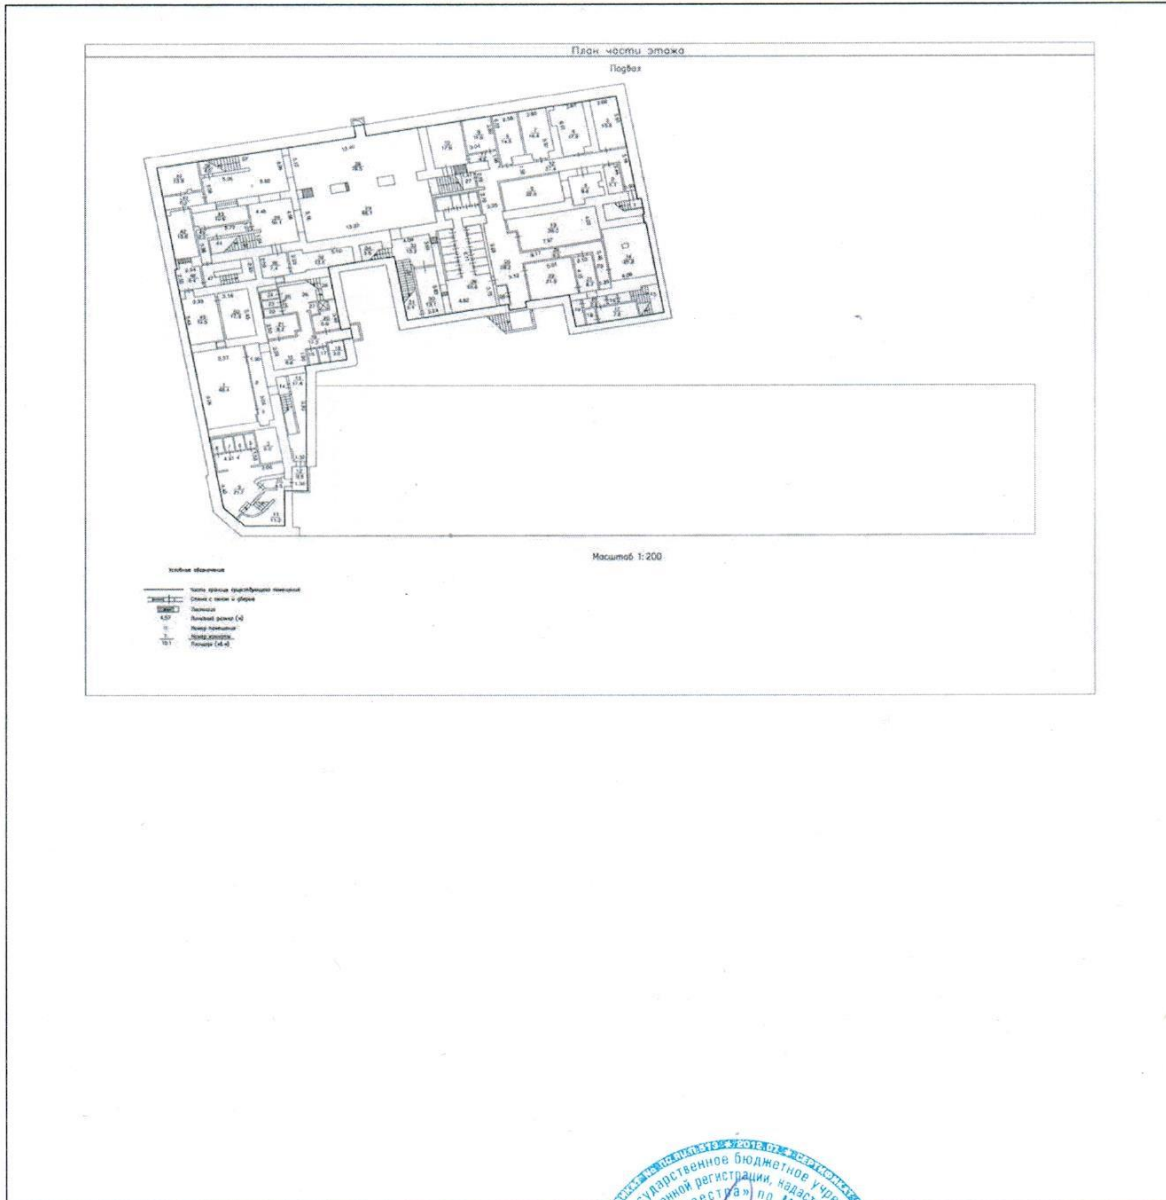

Масштаб 1: 755

(полное наименование должности)	ИНЖЕНЕР 2 КАТ
М.П.	(инициалы, фамилия) СКИННА Е В



КАДАСТРОВЫЙ ПАСПОРТ
помещения
 (выписка из государственного кадастра недвижимости)

Лист №	3	Всего листов:	7
--------	---	---------------	---

"03" июня 2016 г. № 77/501/16-630691	
Кадастровый номер:	77:01:0001076:2368

План расположения помещения на этаже Этаж № 1:



Масштаб 1: 745

(полное наименование должности)	ИНЖЕНЕР 2 КАТ
	СКИПНА Е Д



КАДАСТРОВЫЙ ПАСПОРТ
помещения
 (выписка из государственного кадастра недвижимости)

Лист №	4	Всего листов:	7
--------	---	---------------	---

"03" июня 2016 г. № 77/501/16-630691	
Кадастровый номер:	77:01:0001076:2368


План расположения помещения на этаже Этаж № 2:



Масштаб 1: 794

(полное наименование должности)	(подпись)	ИНЖЕНЕР 2 КАТ (инициалы, фамилия)
---------------------------------	-----------	--------------------------------------

М.П.

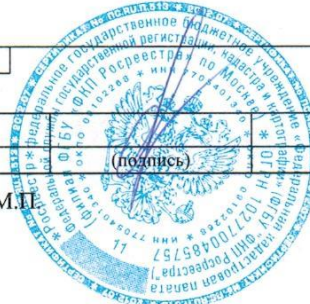


СКИПИНА Е Д

КАДАСТРОВЫЙ ПАСПОРТ
помещения
 (выписка из государственного кадастра недвижимости)

Лист №	5	Всего листов:	7
--------	---	---------------	---

"03" июня 2016 г. № 77/501/16-630691	
Кадастровый номер:	77:01:0001076:2368

План расположения помещения на этаже Этаж № 3:

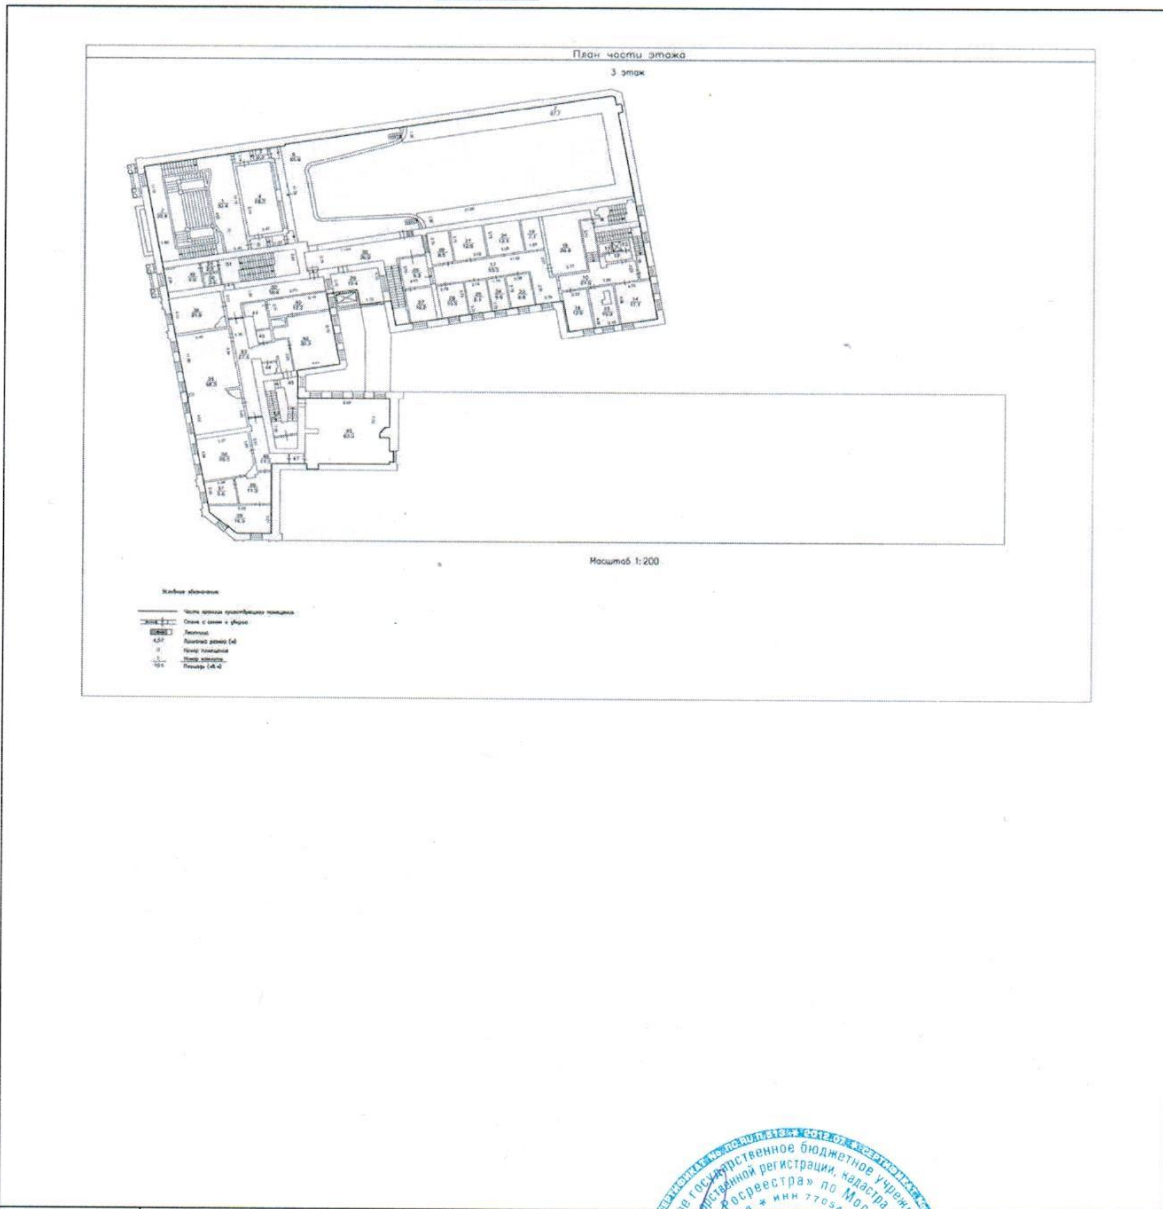

Масштаб 1: 743

(полное наименование должности)		ИНЖЕНЕР 2 КАТ (инициалы, фамилия) СКИПИНА Е В
---------------------------------	--	---


М.П.

КАДАСТРОВЫЙ ПАСПОРТ
помещения
 (выписка из государственного кадастра недвижимости)

Лист №	6	Всего листов:	7
--------	---	---------------	---


"03" июня 2016 г. № 77/501/16-630691	
Кадастровый номер:	77:01:0001076:2368

План расположения помещения на этаже Этаж № 4:

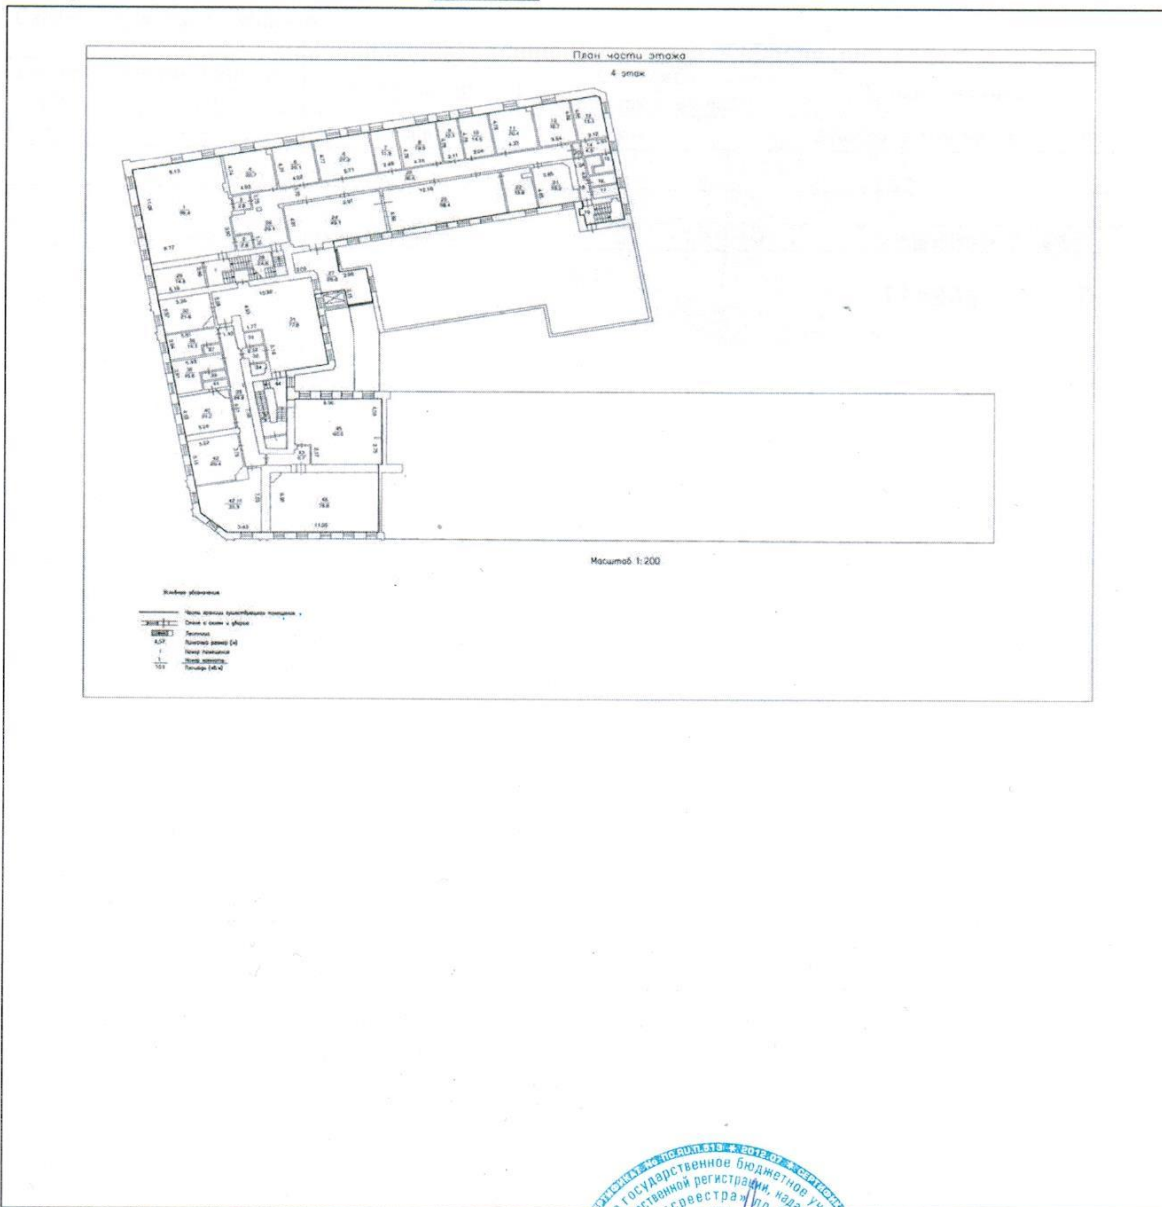

Масштаб 1:	740
------------	-----

(полное наименование должности)	ИНЖЕНЕР 2 КАТ (инициалы, фамилия)
---------------------------------	---

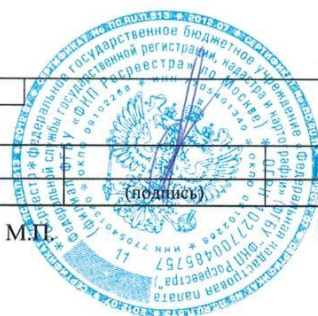

М.П.

СКИПИНА Е В

КАДАСТРОВЫЙ ПАСПОРТ
помещения
(выписка из государственного кадастра недвижимости)

Лист №	7	Всего листов:	7
--------	---	---------------	---

"03" июня 2016 г. № 77/501/16-630691	
Кадастровый номер:	77:01:0001076:2368

Сведения о частях помещения:

Номер п/п	Учетный номер части	Площадь, м ²	Описание местоположения части	Характеристика части
1	—	весь		Аренда (в том числе субаренда)

(полное наименование должности)	(подпись)	Инициалы, Фамилия
---------------------------------	-----------	-------------------

М.П.

СКИПИНА Е В

